



**ΠΕΡΙΠΤΕΡΟ
PAVILION
ΚΛΙΜΑΚΑ 1:200
SCALE**

7

ΕΚΘΕΜΑΤΑ/EXHIBITS


- Ζωοτροφές / Animal feeds
- εργαλεία / accessories
- Υπηρεσίες , Services
- Τύπος, Press

ΕΙΣΟΔΟΣ ΕΚΘΕΜΑΤΩΝ
EXHIBITS ENTRANCE

ΕΞΟΔΟΣ ΚΙΝΔΥΝΟΥ
EMERGENCY EXIT

ΕΞΟΔΟΣ ΚΙΝΔΥΝΟΥ
EMERGENCY EXIT

ΓΡΑΦΕΙΟ ΥΠΕΥΘΥΝΟΥ
(HALL MANAGER)
ΤΗΛ. 2310291138

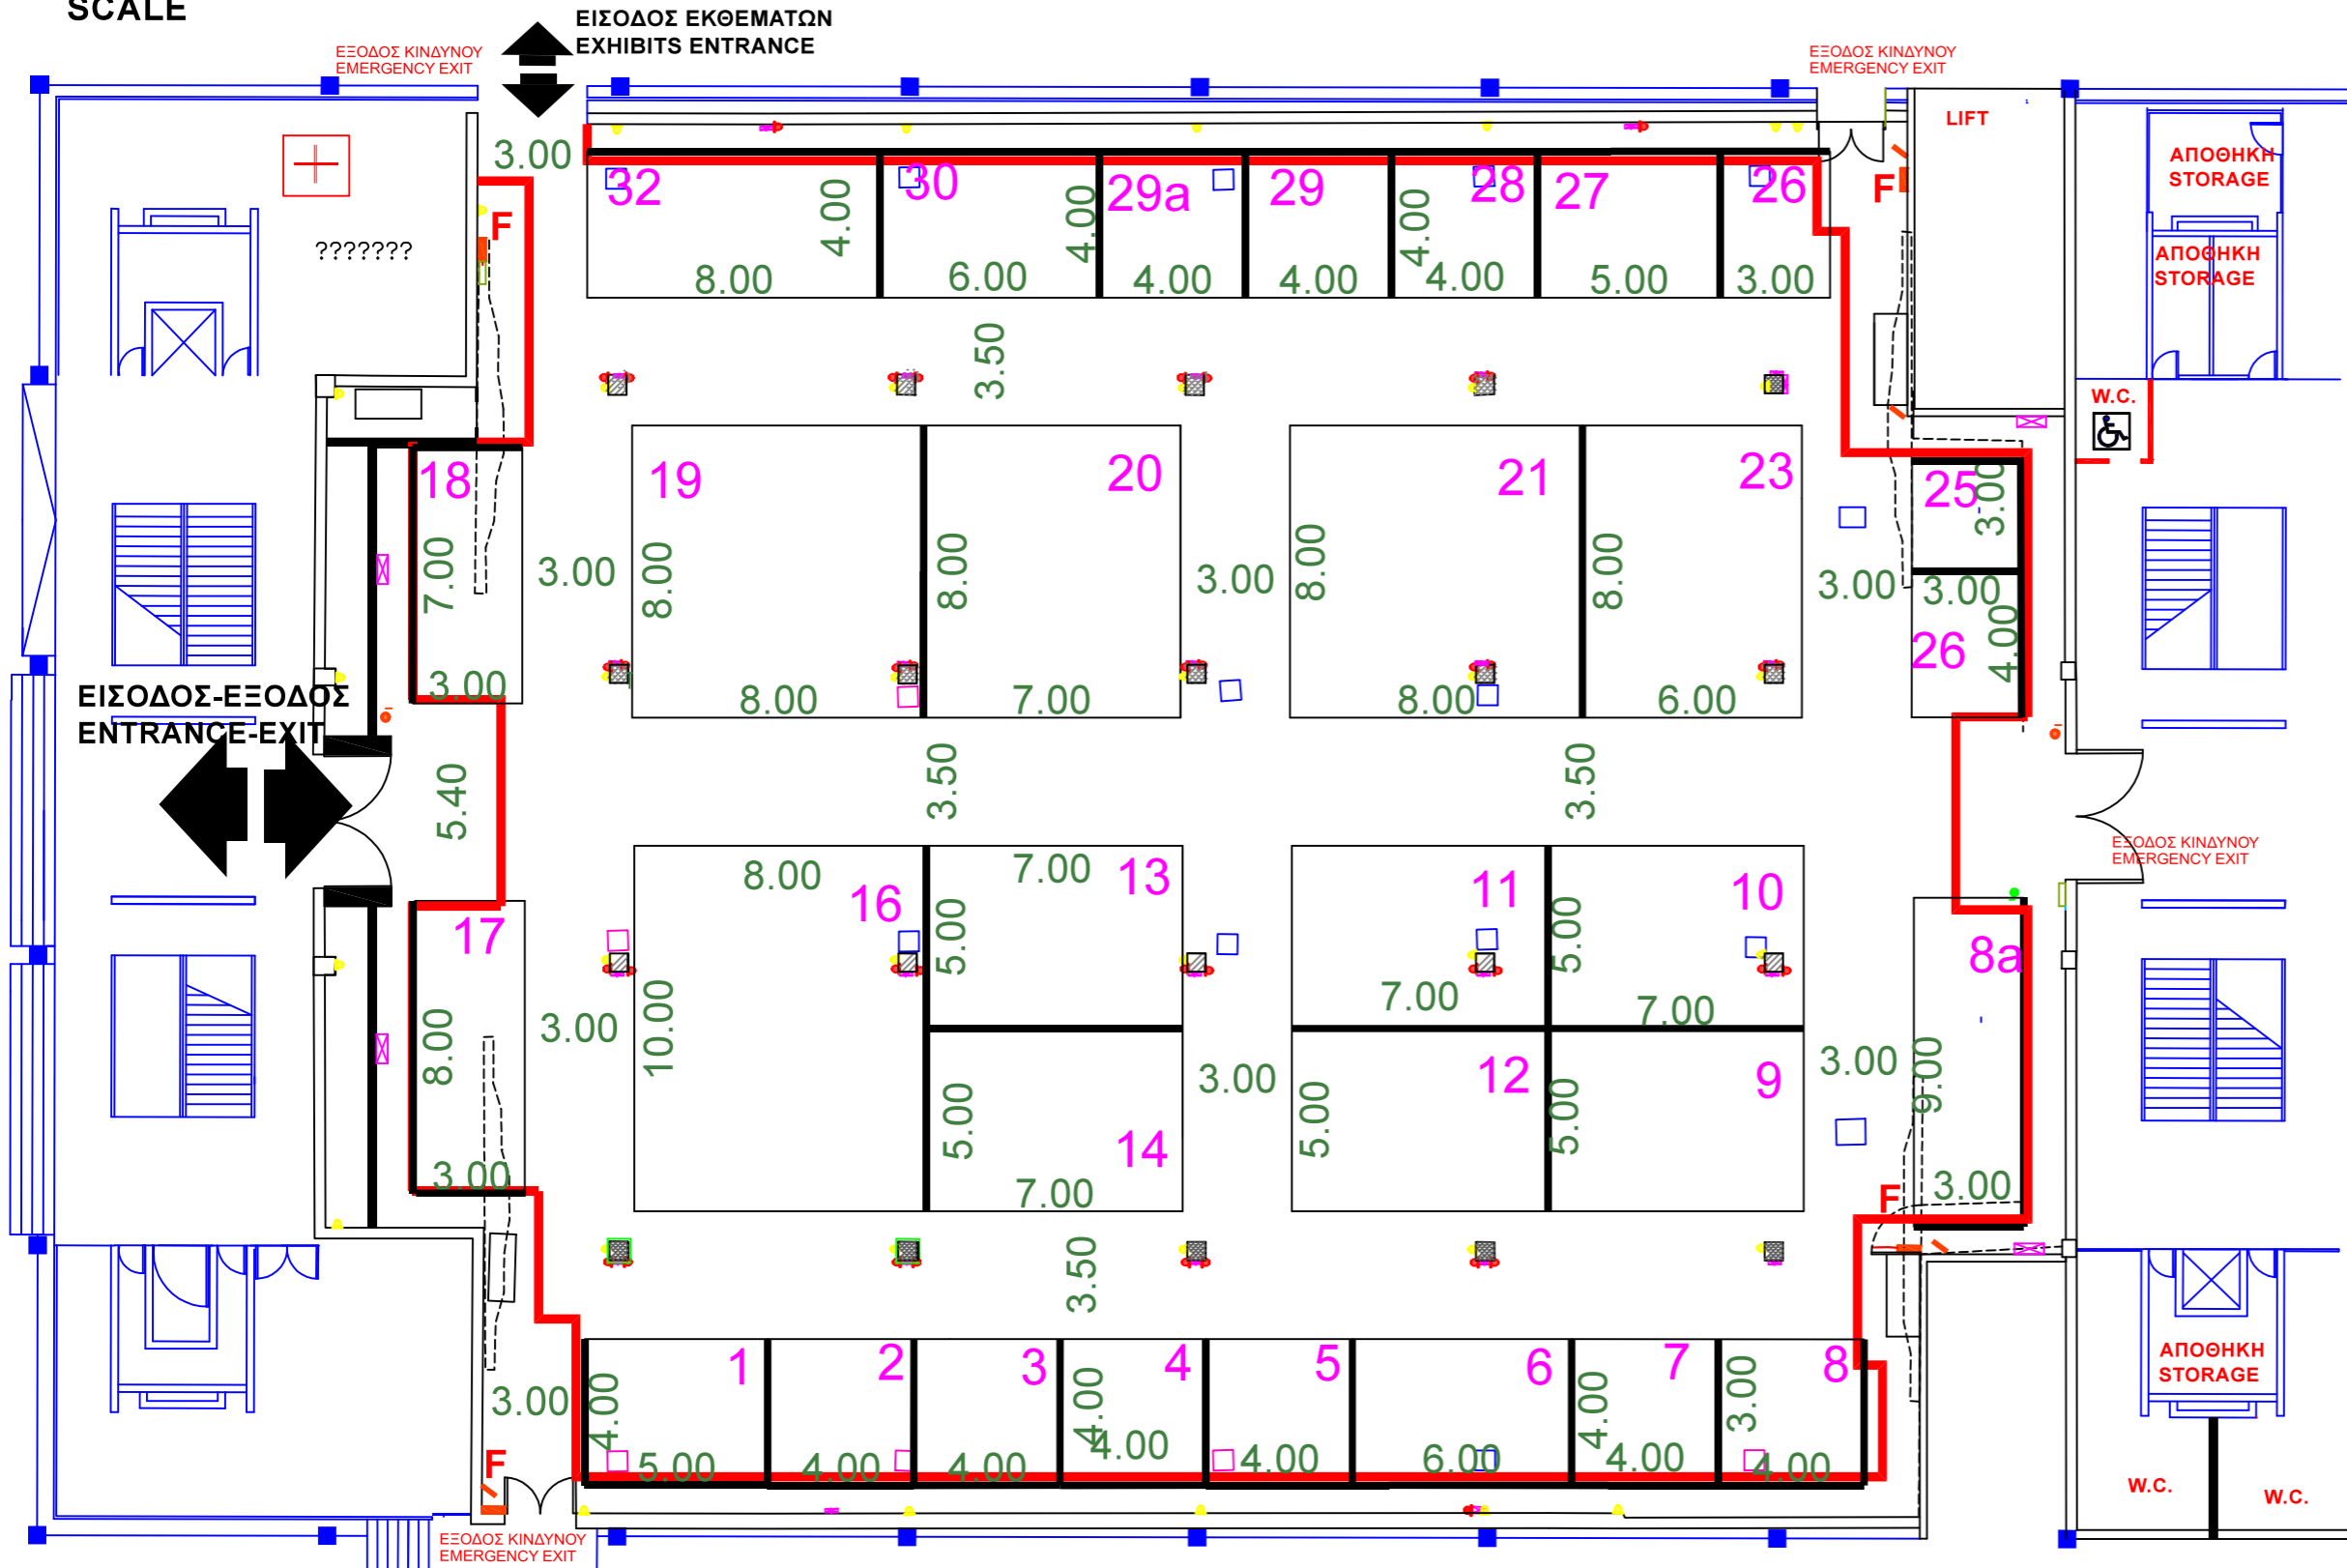

ΗΛΕΚΤΡΟΛΟΓΙΚΟΙ ΠΙΝΑΚΕΣ, ΚΛΙΜΑΤΙΣΤΙΚΕΣ ΜΟΝΑΔΕΣ, ΠΥΡΟΣΒΕΣΤΙΚΕΣ ΦΩΛΙΕΣ & ΕΞΟΔΟΙ ΚΙΝΔΥΝΟΥ ΝΑ ΕΙΝΑΙ ΠΡΟΣΒΑΣΙΜΕΣ!

ELECTRICAL BOXES, AIRCONDITION FIRE EXTINGUISHER & EMERGENCY EXITS MUST BE ACCESSIBLE!

TECHNICAL DETAILS

- HOUSING FOR WATER SUPPLY & SEWERAGE
- HOUSING FOR ELECTRIC POWER
- ELECTRICAL BOXES
- FIRE EXTINGUISHER
- TELEPHONE LINES
- ELECTRICAL POWER OUTLET
- TELEPHONE CONNECTOR

max HEIGHT 4.00m

COLUMN 0.75m x 0.75m

- ΠΡΙΖΑ ΔΕΗ
- ΠΡΙΖΑ ΔΕΗ 1
- ΠΡΙΖΑ ΟΤΕ
- ΔΙΑΚΟΠΤΗΣ
- ΠΥΡΟΣΒΕΣΤΙΚΟΣ ΣΥΝΑΓΕΡΜΟΣ
- ΦΡΕΑΤΙΟ ΑΠΟΧΕΤΕΥΣΗΣ
- ΦΡΕΑΤΙΟ ΔΕΗ
- ΦΡΕΑΤΙΟ ΝΕΡΟΥ
- ΦΡΕΑΤΙΟ ΝΕΚΡΟ
- ΦΡΕΑΤΙΟ ΟΤΕ
- ΦΡΕΑΤΙΟ ΟΤΕ-ΝΕΡΟΥ
- ΠΙΝΑΚΑΣ ΔΕΗ
- ΠΑΡΟΧΗ ΑΠΟΧΕΤΕΥΣΗΣ
- ΠΑΡΟΧΗ ΡΕΥΜΑΤΟΣ
- ΠΑΡΟΧΗ ΝΕΡΟΥ
- ΤΗΛΕΦΩΝΙΚΟΣ ΘΑΛΑΜΟΣ
- ΠΥΡΟΣΒΕΣΤΙΚΗ ΦΩΛΙΑ
- ΣΤΑΘΜΟΣ ΕΡΓΑΛΕΙΩΝ
- ΣΩΛΗΝΑΣ ΠΥΡΟΣΒΕΣΗΣ
- ΚΟΛΩΝΑ 0.75m x 0.75m

ΚΤΙΡΙΟ Νο 7
ΙΣΟΓΕΙΟ
ΚΛΙΜΑΚΑ 1:200
ΣΤΟΙΧΕΙΑ ΚΤΙΡΙΟΥ
ΘΕΡΜΑΝΣΗ ΨΥΞΗ
ΗΛΕΚ. 380/220
ΩΦ. ΕΜΒΑΔΟ 1700 M2
ΕΠΙΤΡ. ΒΑΡΟΣ 1000 Kgr/ m2
ΥΨΟΣ : 4.00 μέτρα