




### ΠΕΡΙΠΤΕΡΟ 10 PAVILION ΚΛΙΜΑΚΑ 1:200 SCALE

### ΕΚΘΕΜΑΤΑ/EXHIBITS

- Ζωοτροφές, Animal feeds
- Κτηνιατρικά φάρμακα & εργαλεία, Veterinary pharmaceuticals & accessories
- Υπηρεσίες, Services

προς ΠΕΡ. 9  
to PAV. 9  
προς ΠΕΡ. 9  
to PAV. 9

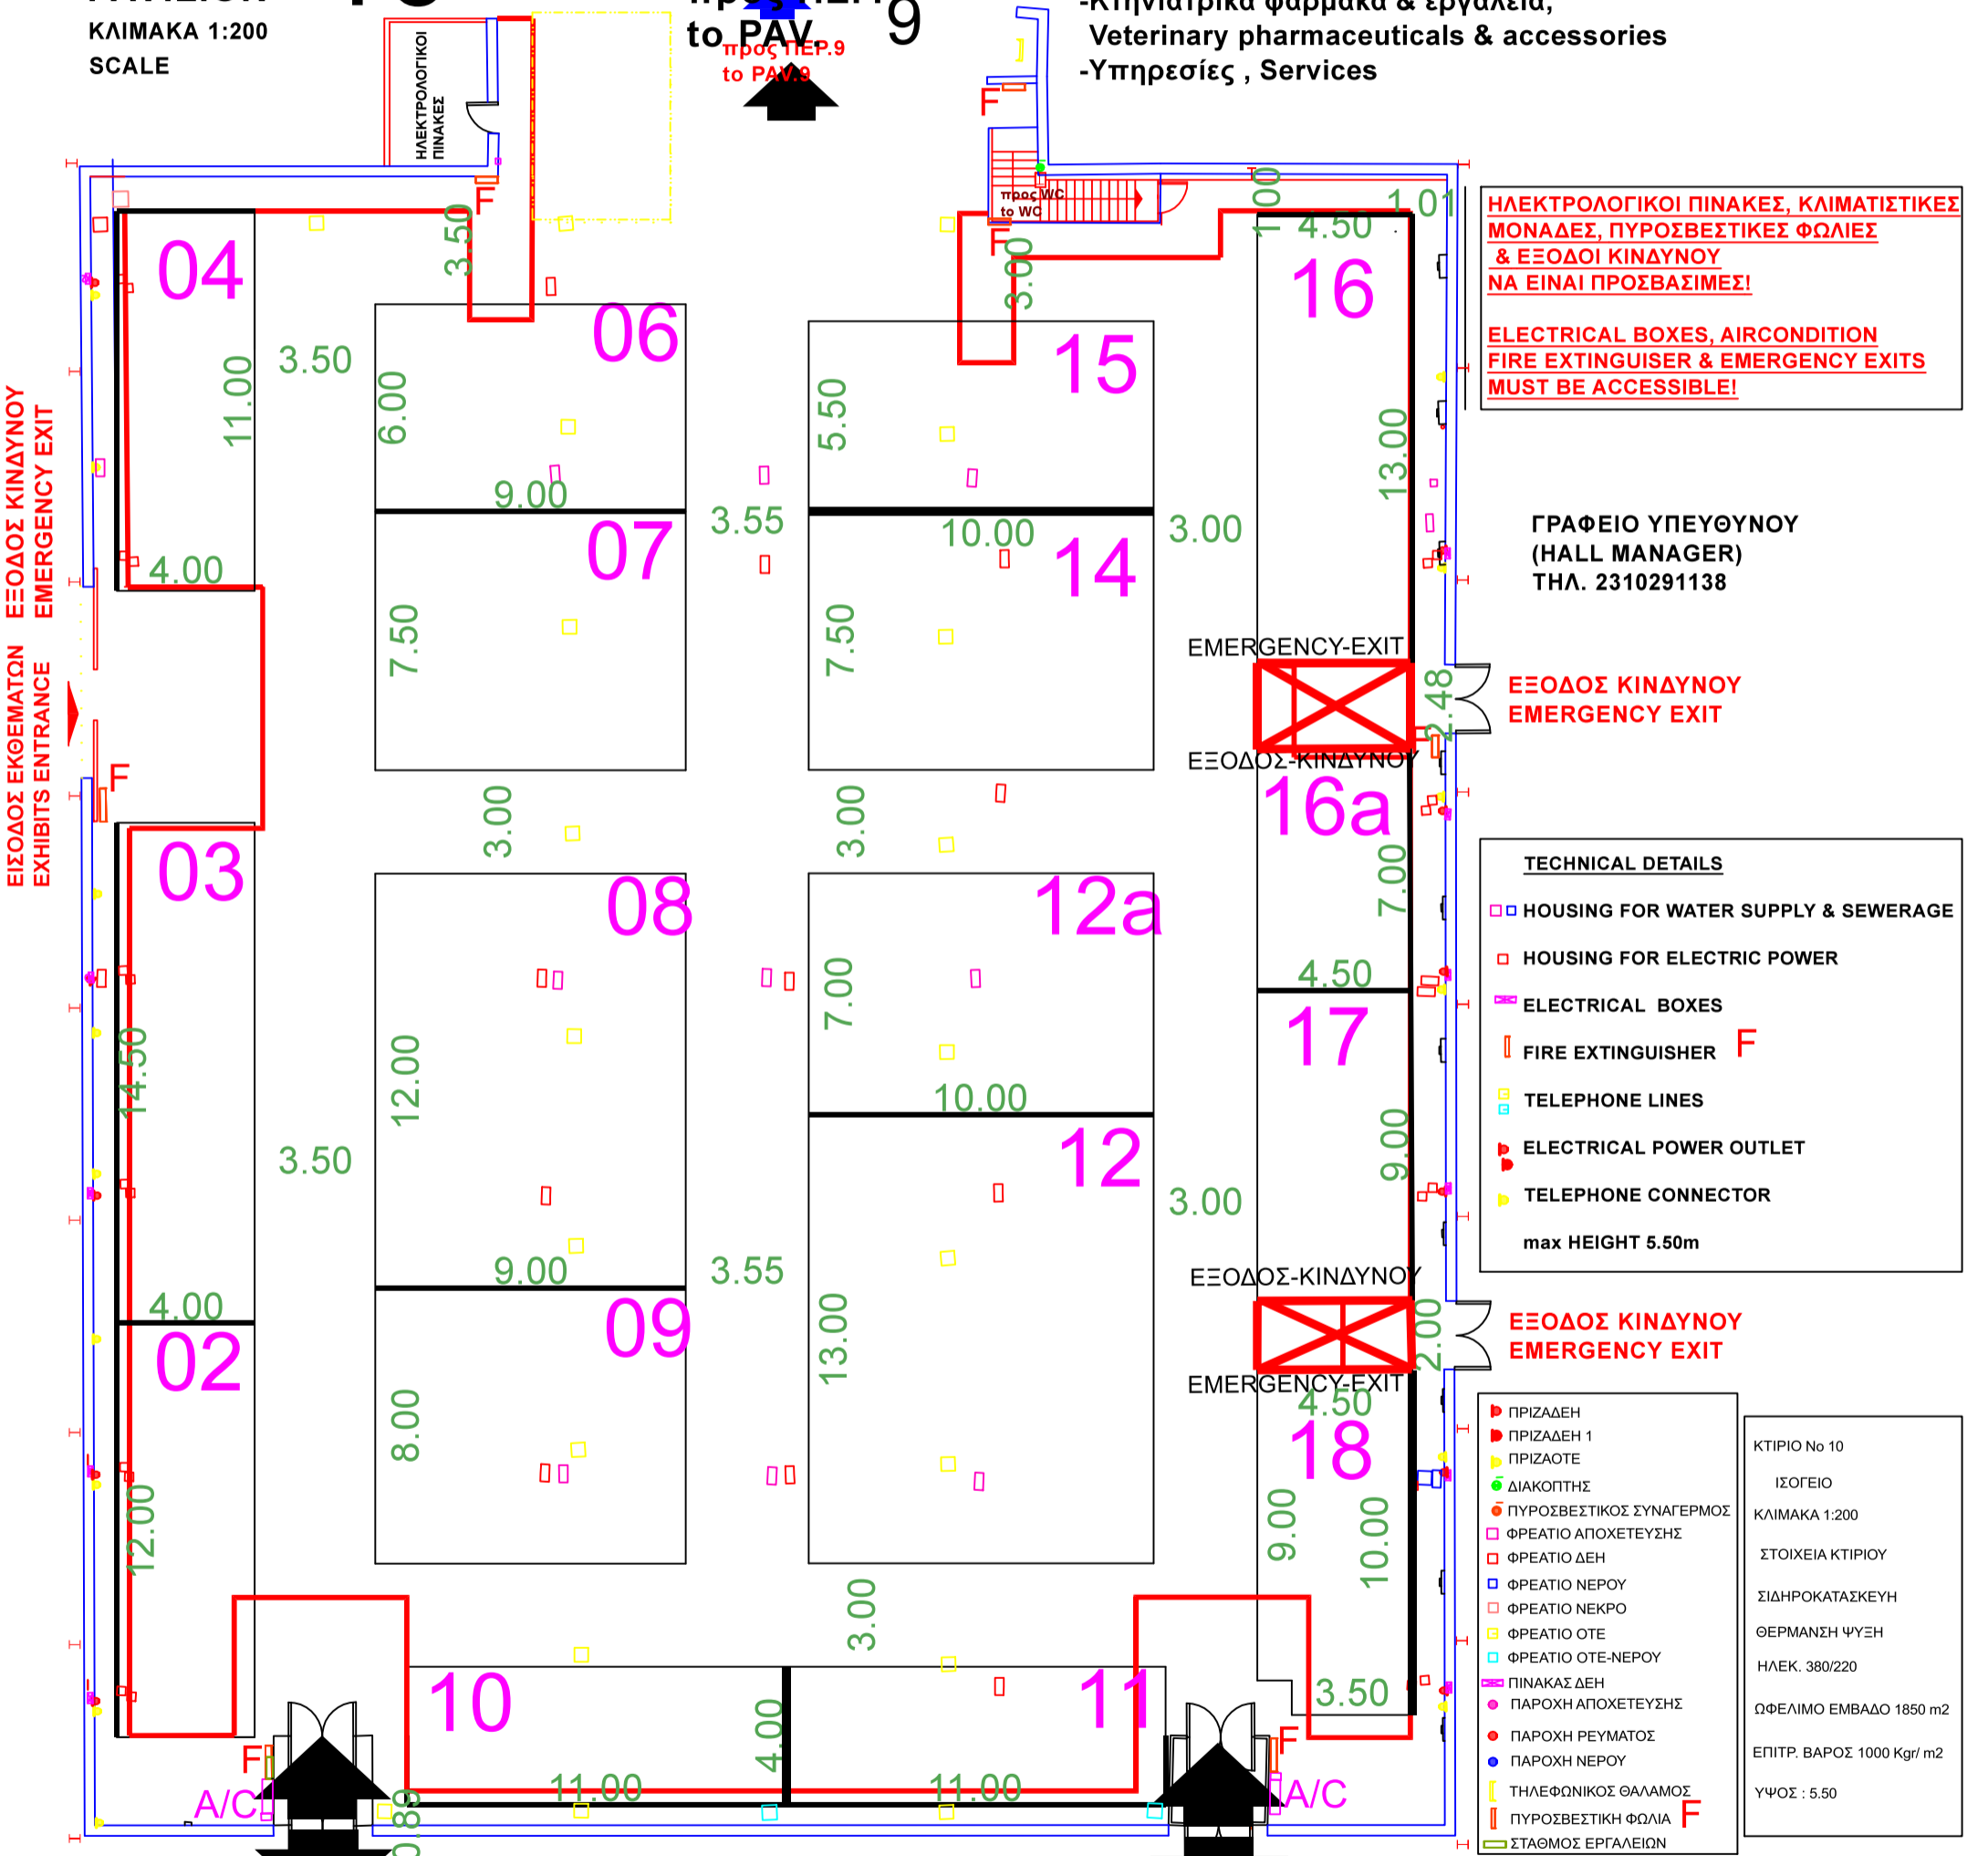

**ΗΛΕΚΤΡΟΛΟΓΙΚΟΙ ΠΙΝΑΚΕΣ, ΚΛΙΜΑΤΙΣΤΙΚΕΣ ΜΟΝΑΔΕΣ, ΠΥΡΟΣΒΕΣΤΙΚΕΣ ΦΩΛΙΕΣ & ΕΞΟΔΟΙ ΚΙΝΔΥΝΟΥ ΝΑ ΕΙΝΑΙ ΠΡΟΣΒΑΣΙΜΕΣ!**  
**ELECTRICAL BOXES, AIRCONDITION FIRE EXTINGUISHER & EMERGENCY EXITS MUST BE ACCESSIBLE!**

**ΓΡΑΦΕΙΟ ΥΠΕΥΘΥΝΟΥ (HALL MANAGER)  
ΤΗΛ. 2310291138**

- TECHNICAL DETAILS**
- HOUSING FOR WATER SUPPLY & SEWERAGE
  - HOUSING FOR ELECTRIC POWER
  - ELECTRICAL BOXES
  - F FIRE EXTINGUISHER
  - TELEPHONE LINES
  - ELECTRICAL POWER OUTLET
  - TELEPHONE CONNECTOR
- max HEIGHT 5.50m

- ▶ ΠΡΙΖΑΔΗ
- ▶ ΠΡΙΖΑΔΗ 1
- ▶ ΠΡΙΖΑΟΤΕ
- ΔΙΑΚΟΠΤΗΣ
- ΠΥΡΟΣΒΕΣΤΙΚΟΣ ΣΥΝΑΓΕΡΜΟΣ
- ΦΡΕΑΤΙΟ ΑΠΟΧΕΤΕΥΣΗΣ
- ΦΡΕΑΤΙΟ ΔΕΗ
- ΦΡΕΑΤΙΟ ΝΕΡΟΥ
- ΦΡΕΑΤΙΟ ΝΕΚΡΟ
- ΦΡΕΑΤΙΟ ΟΤΕ
- ΦΡΕΑΤΙΟ ΟΤΕ-ΝΕΡΟΥ
- ΠΙΝΑΚΑΣ ΔΕΗ
- ΠΑΡΟΧΗ ΑΠΟΧΕΤΕΥΣΗΣ
- ΠΑΡΟΧΗ ΡΕΥΜΑΤΟΣ
- ΠΑΡΟΧΗ ΝΕΡΟΥ
- ΤΗΛΕΦΩΝΙΚΟΣ ΘΑΛΑΜΟΣ
- ΠΥΡΟΣΒΕΣΤΙΚΗ ΦΩΛΙΑ
- ΣΤΑΘΜΟΣ ΕΡΓΑΛΕΙΩΝ

ΚΤΙΡΙΟ No 10  
ΙΣΟΓΕΙΟ  
ΚΛΙΜΑΚΑ 1:200  
ΣΤΟΙΧΕΙΑ ΚΤΙΡΙΟΥ  
ΣΙΔΗΡΟΚΑΤΑΣΚΕΥΗ  
ΘΕΡΜΑΝΣΗ ΨΥΞΗ  
ΗΛΕΚ. 380/220  
ΩΦΕΛΙΜΟ ΕΜΒΑΔΟ 1850 m2  
ΕΠΙΤΡ. ΒΑΡΟΣ 1000 Kgr/ m2  
ΥΨΟΣ : 5.50

ΕΙΣΟΔΟΣ ΕΚΘΕΜΑΤΩΝ  
EXHIBITS ENTRANCE

ΕΞΟΔΟΣ ΚΙΝΔΥΝΟΥ  
EMERGENCY EXIT

ΕΞΟΔΟΣ ΚΙΝΔΥΝΟΥ  
EMERGENCY EXIT

ΕΙΣΟΔΟΣ-ΕΞΟΔΟΣ  
ENTRANCE-EXIT

ΕΞΟΔΟΣ ΚΙΝΔΥΝΟΥ  
EMERGENCY EXIT