




ΠΕΡΙΠΤΕΡΟ PAVILION ΚΛΙΜΑΚΑ 1:200 SCALE

7

ΕΚΘΕΜΑΤΑ/EXHIBITS

- Ζωοτροφές / Animal feeds
- εργαλεία / accessories
- Υπηρεσίες , Services
- Τύπος, Press

ΓΡΑΦΕΙΟ ΥΠΕΥΘΥΝΟΥ
(HALL MANAGER)
ΤΗΛ. 2310291138

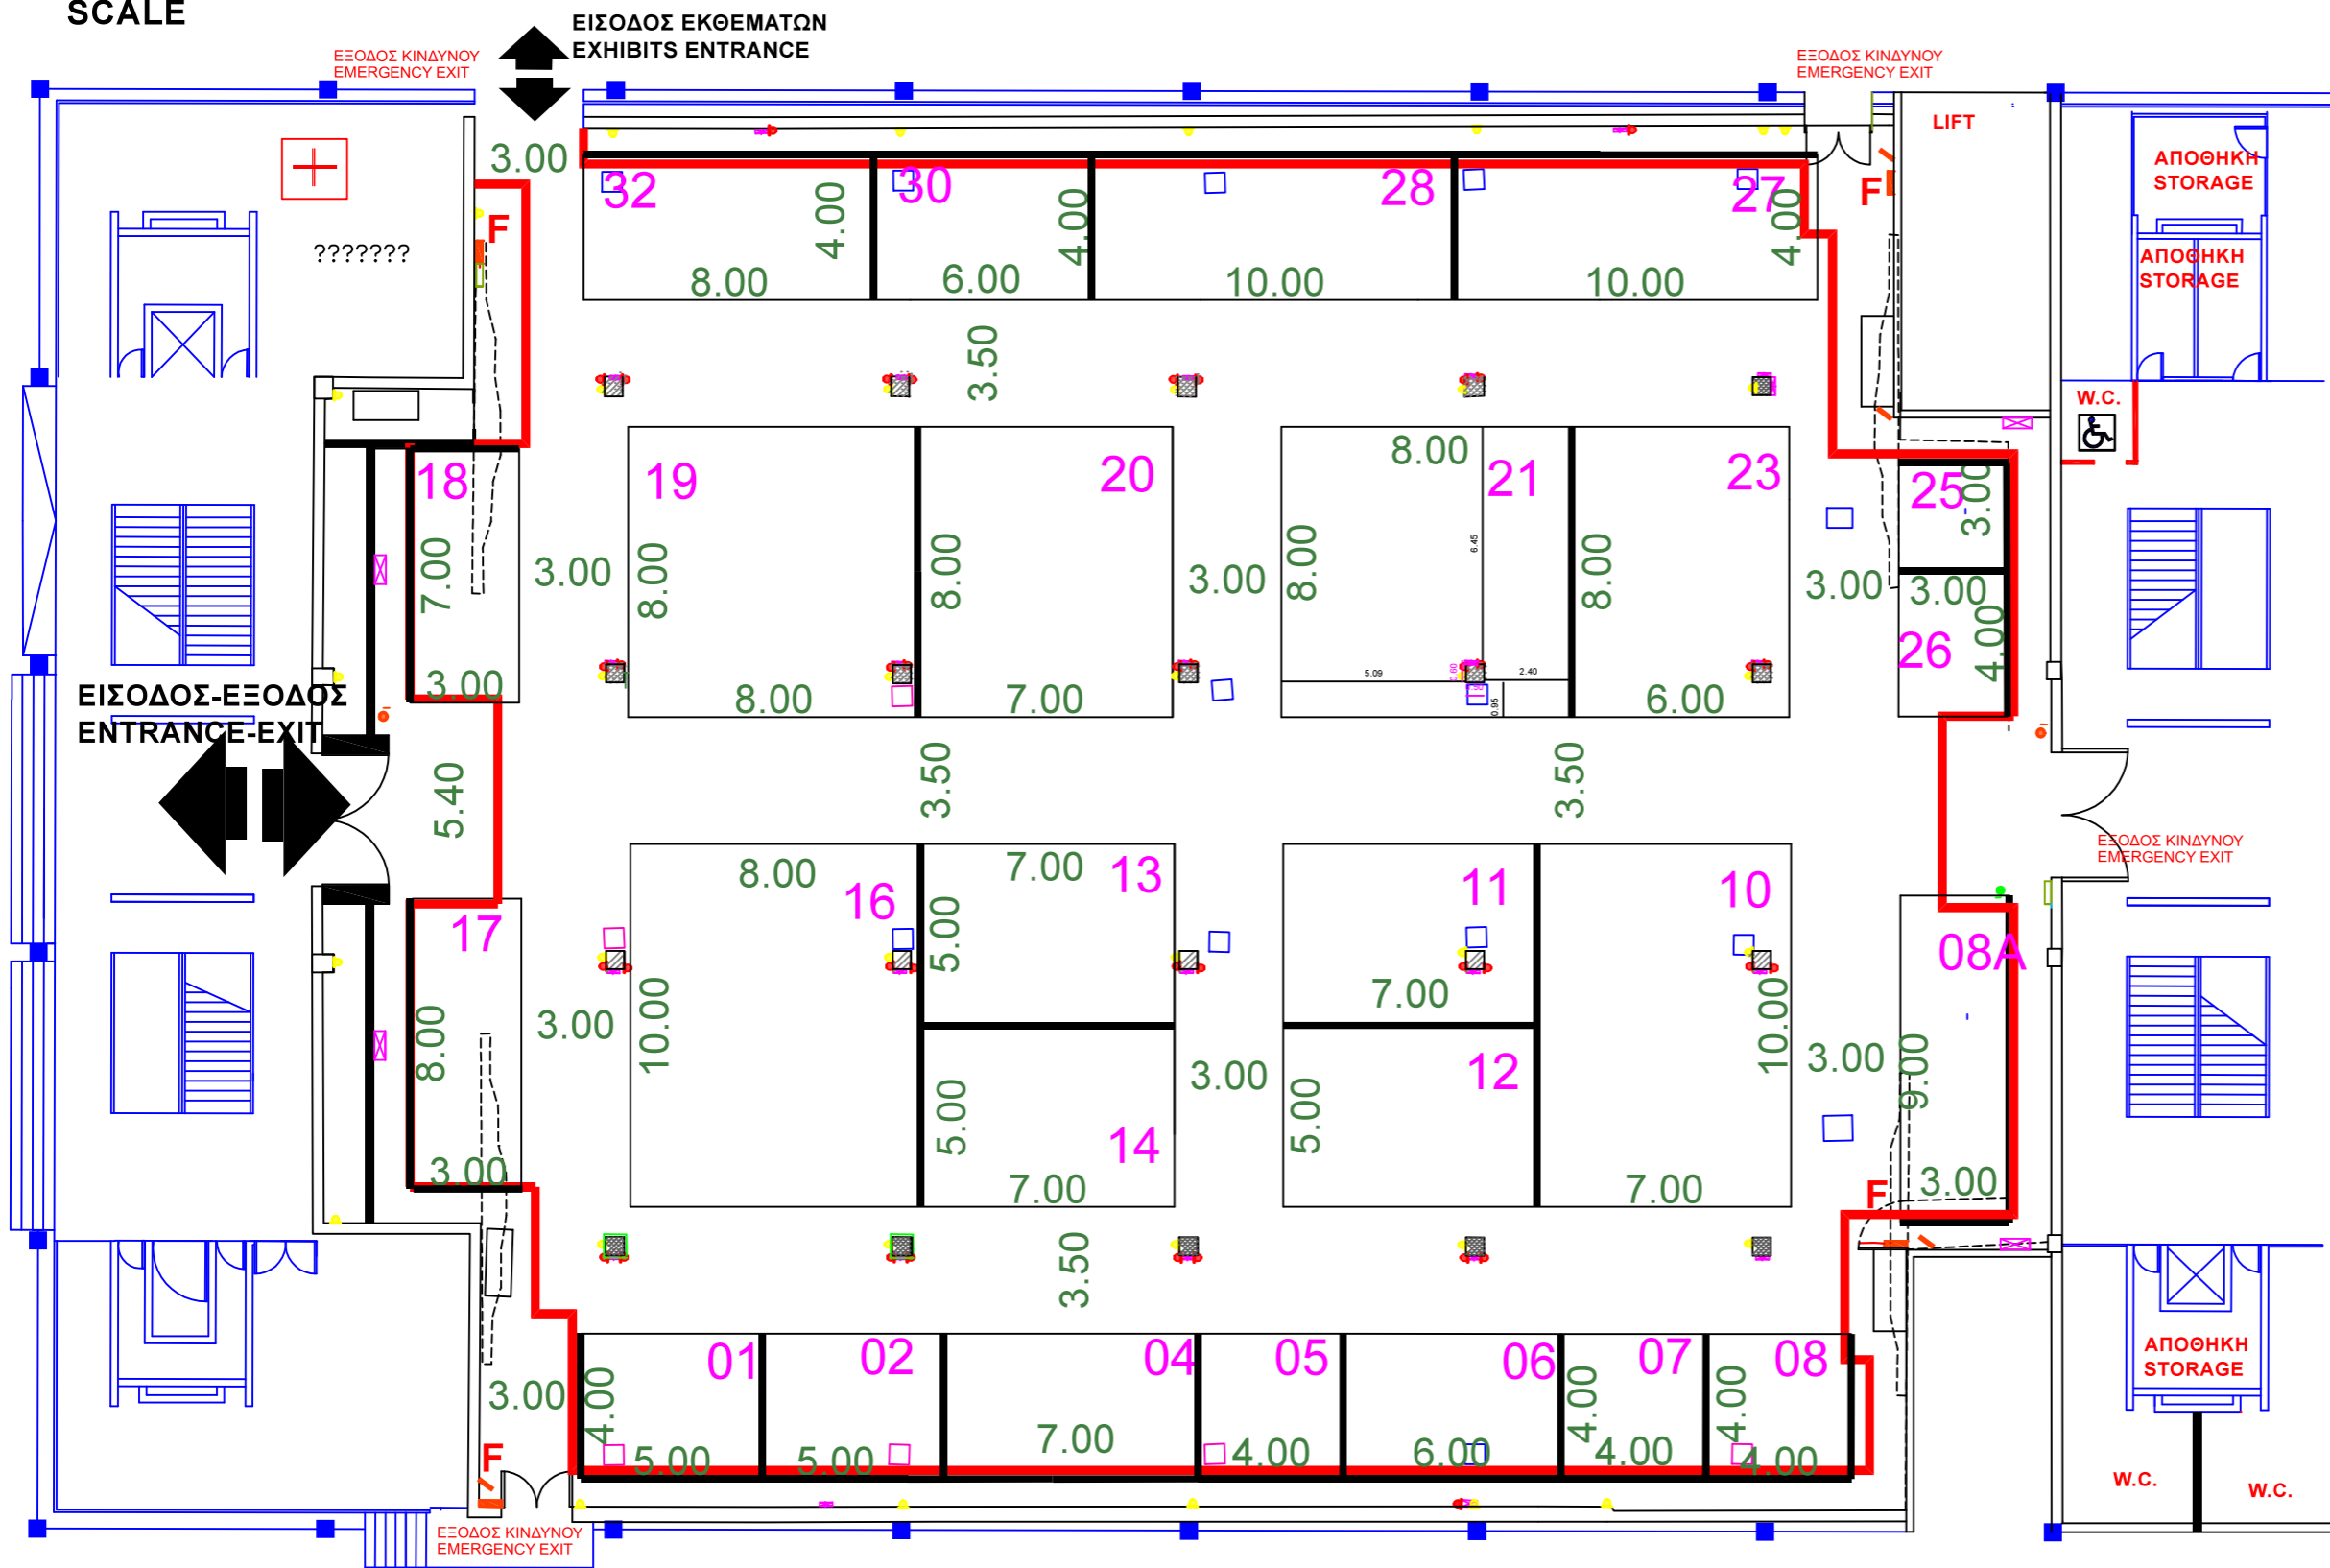

- TECHNICAL DETAILS**
- HOUSING FOR WATER SUPPLY & SEWERAGE
 - HOUSING FOR ELECTRIC POWER
 - ELECTRICAL BOXES
 - FIRE EXTINGUISHER
 - TELEPHONE LINES
 - ELECTRICAL POWER OUTLET
 - TELEPHONE CONNECTOR
- max HEIGHT 4.00m
- COLUMN 0.75m x 0.75m

- ▶ ΠΡΙΖΑ ΔΕΗ
- ▶ ΠΡΙΖΑ ΔΕΗ 1
- ▶ ΠΡΙΖΑ ΟΤΕ
- ▶ ΔΙΑΚΟΠΤΗΣ
- ▶ ΠΥΡΟΣΒΕΣΤΙΚΟΣ ΣΥΝΑΓΕΡΜΟΣ
- ΦΡΕΑΤΙΟ ΑΠΟΧΕΤΕΥΣΗΣ
- ΦΡΕΑΤΙΟ ΔΕΗ
- ΦΡΕΑΤΙΟ ΝΕΡΟΥ
- ΦΡΕΑΤΙΟ ΝΕΚΡΟ
- ΦΡΕΑΤΙΟ ΟΤΕ
- ΦΡΕΑΤΙΟ ΟΤΕ-ΝΕΡΟΥ
- ΠΙΝΑΚΑΣ ΔΕΗ
- ΠΑΡΟΧΗ ΑΠΟΧΕΤΕΥΣΗΣ
- ΠΑΡΟΧΗ ΡΕΥΜΑΤΟΣ
- ΠΑΡΟΧΗ ΝΕΡΟΥ
- ΤΗΛΕΦΩΝΙΚΟΣ ΘΑΛΑΜΟΣ
- ΠΥΡΟΣΒΕΣΤΙΚΗ ΦΩΛΙΑ
- ΣΤΑΘΜΟΣ ΕΡΓΑΛΕΙΩΝ
- ΣΩΛΗΝΑΣ ΠΥΡΟΣΒΕΣΗΣ
- ΚΟΛΩΝΑ 0.75m x 0.75m

ΚΤΙΡΙΟ Νο 7
ΙΣΟΓΕΙΟ
ΚΛΙΜΑΚΑ 1:200
ΣΤΟΙΧΕΙΑ ΚΤΙΡΙΟΥ
ΘΕΡΜΑΝΣΗ ΨΥΞΗ
ΗΛΕΚ. 380/220
ΩΦ. ΕΜΒΑΔΟ 1700 M2
ΕΠΙΤΡ. ΒΑΡΟΣ 1000 Kgr/ m2
ΥΨΟΣ : 4.00 μέτρα