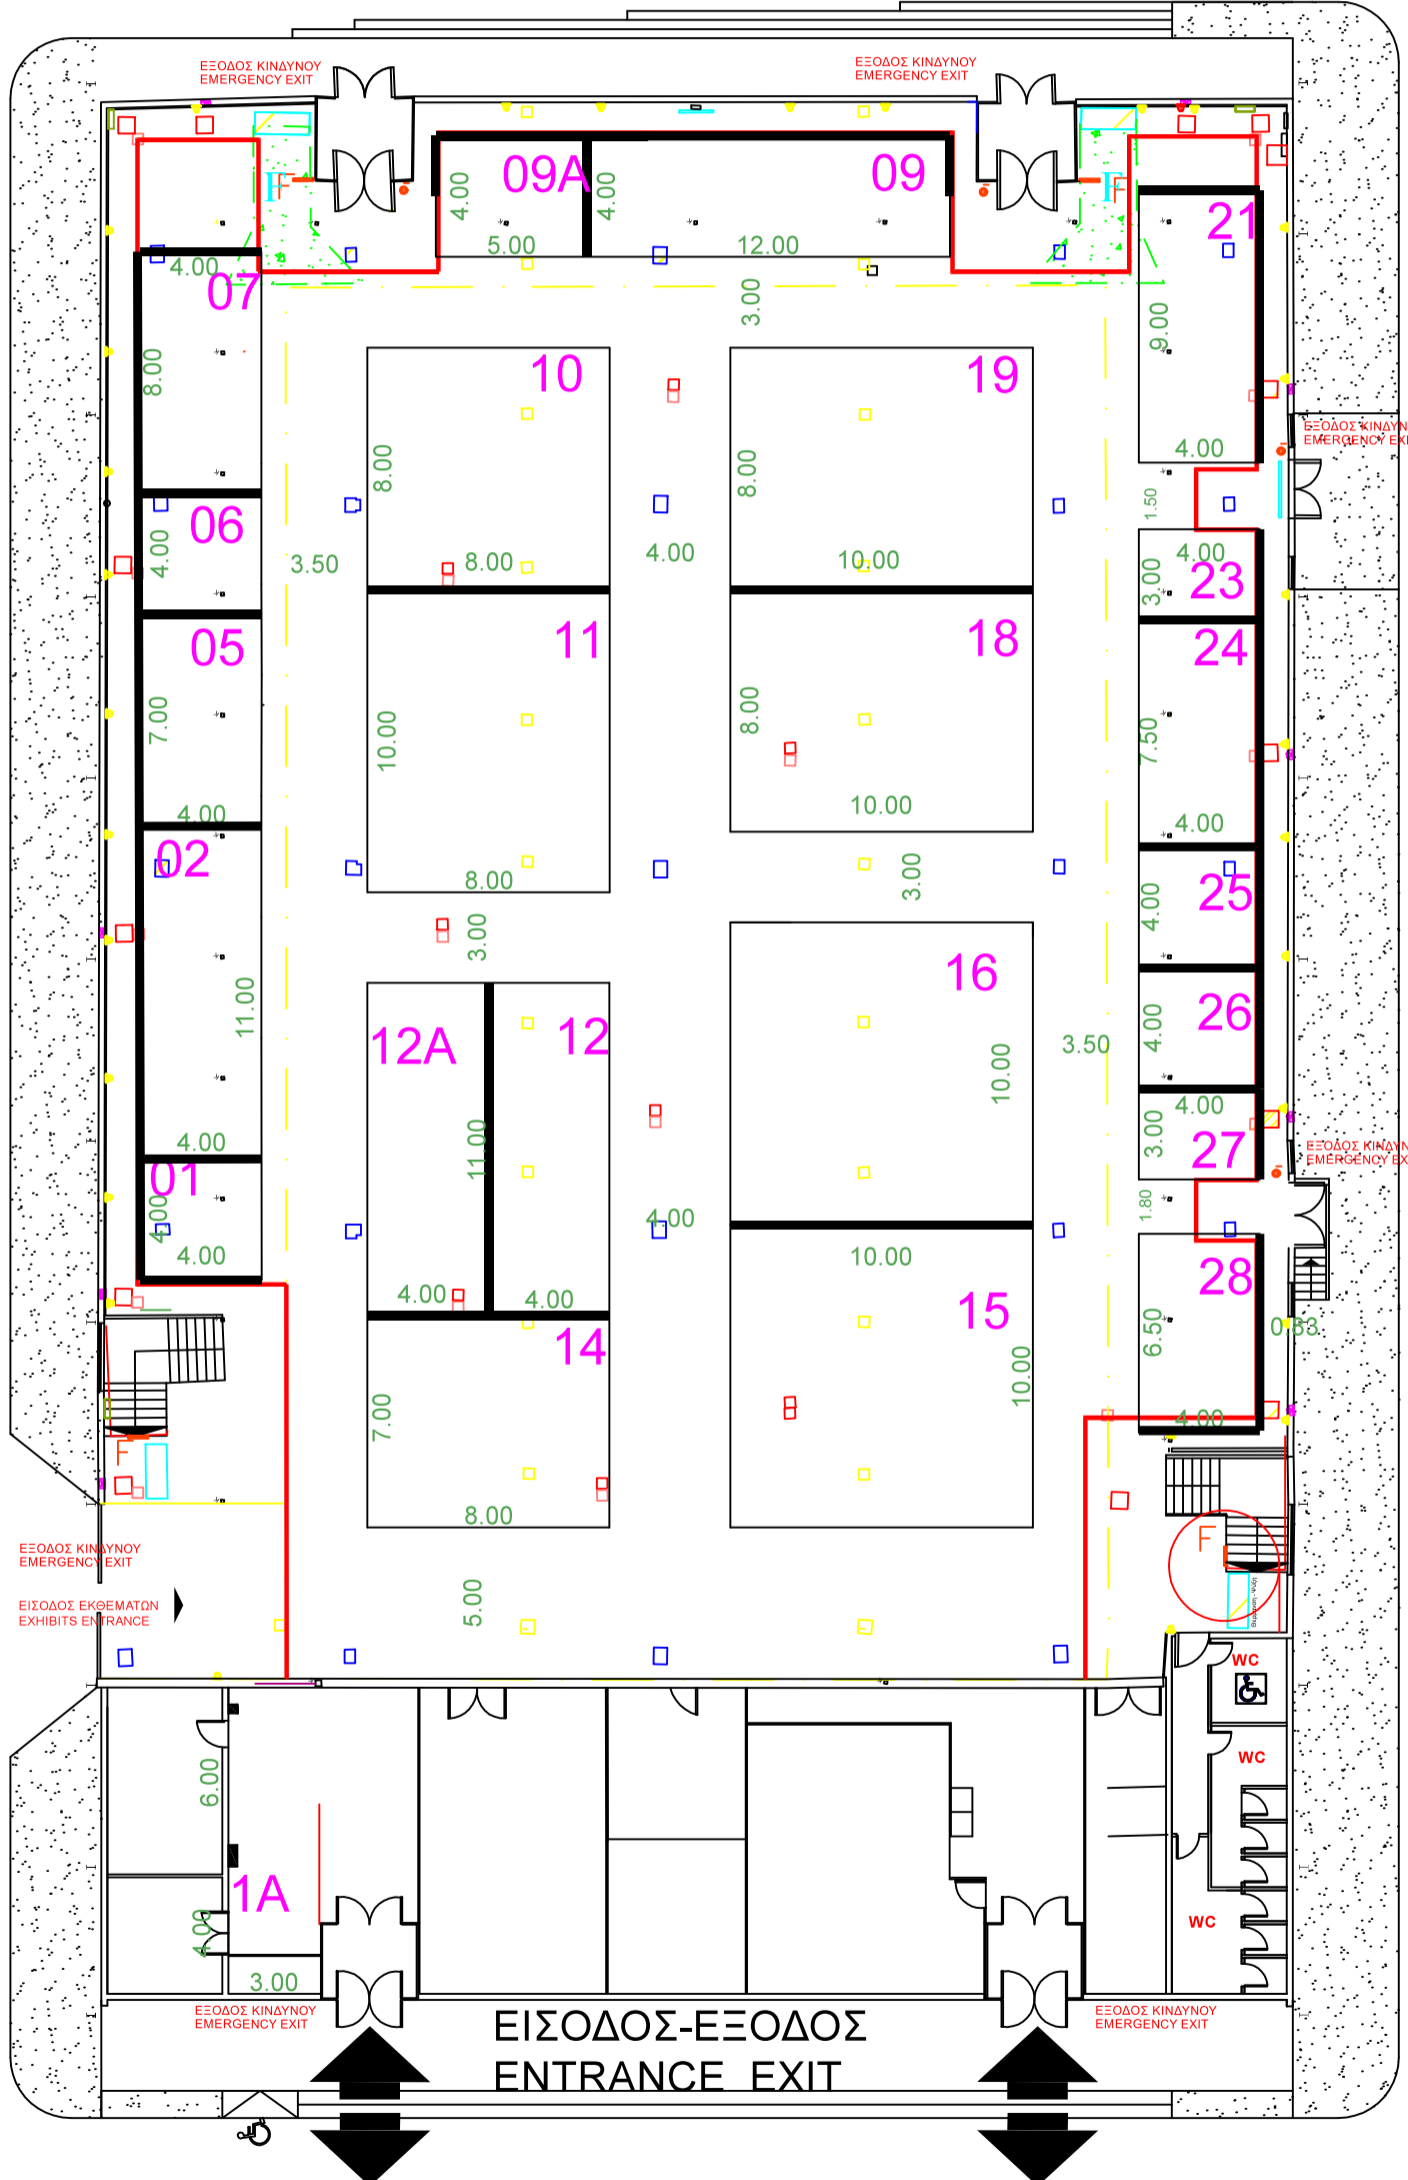


**ΠΕΡΙΠΤΕΡΟ  
ΙΣΟΓΕΙΟ  
PAVILLION  
GROUND FLOOR  
ΚΛΙΜΑΚΑ 1.250  
SCALE**
**ΕΚΘΕΜΑΤΑ**

 Μηχανήματα, Εξοπλισμοί  
κτηνοτροφίας-πτηνοτροφίας

**EXHIBITS**

 Livestock and poultry machinery  
& equipment


**ΗΛΕΚΤΡΟΛΟΓΙΚΟΙ ΠΙΝΑΚΕΣ, ΚΛΙΜΑΤΙΣΤΙΚΕΣ ΜΟΝΑΔΕΣ, ΠΥΡΟΣΒΕΣΤΙΚΕΣ ΦΩΛΙΕΣ & ΕΞΟΔΟΙ ΚΙΝΔΥΝΟΥ ΝΑ ΕΙΝΑΙ ΠΡΟΣΒΑΣΙΜΕΣ!**

**ELECTRICAL BOXES, AIRCONDITION FIRE EXTINGUISHER & EMERGENCY EXITS MUST BE ACCESSIBLE!**

TECHNICAL DETAILS pav12 GROUND FLOOR	
	HOUSING FOR WATER SUPPLY & SEWERAGE
	HOUSING FOR ELECTRIC POWER
	ELECTRICAL BOXES
	FIRE EXTINGUISHER
	TELEPHONE LINES
	ELECTRICAL POWER OUTLET
	TELEPHONE CONNECTOR
max HEIGHT 2.90-5.80m Electricity 380/220 max allowed weight 750kg/m <sup>2</sup> loading area 1692m <sup>2</sup> COLUMNS 10x10 cm	

**ΓΡΑΦΕΙΟ ΥΠΕΥΘΥΝΟΥ  
(HALL MANAGER)  
ΤΗΛ. 2310/291113**

ΧΩΡΟΣ ΚΑΤΩ ΑΠΟ ΗΜΙΟΡΟΦΟ ΑΝΩΤΕΡΟ ΥΨΟΣ ΚΑΤΑΣΚΕΥΗΣ 2.70m  
EXHIBITION AREA UNDER BALCONY max HEIGHT 2.70m

ΧΩΡΟΣ ΚΑΤΩ ΑΠΟ ΑΕΡΑΓΩΓΟ ΑΝΩΤΕΡΟ ΥΨΟΣ ΚΑΤΑΣΚΕΥΗΣ 2.50m  
EXHIBITION AREA UNDER AIR DUCT max HEIGHT 2.50m

**ΚΤΙΡΙΟ Νο 12  
ΙΣΟΓΕΙΟ  
ΚΛΙΜΑΚΑ 1:250  
ΣΤΟΙΧΕΙΑ ΚΤΙΡΙΟΥ  
ΣΙΔΗΡΟΚΑΤΑΣΚΕΥΗ  
ΘΕΡΜΑΝΣΗ ΨΥΞΗ  
ΗΛΕΚ. 380/220  
ΩΦ. ΕΜΒΑΔΟ 1692 M<sup>2</sup>  
ΕΠΙΤΡ. ΒΑΡΟΣ 750 Kg/ m<sup>2</sup>  
ΥΨΟΣ : 5.50 m  
\* ΚΟΛΩΝΑ 0,10m x 0,10m**

	ΠΡΙΖΑΔΕΗ
	ΠΡΙΖΑΔΕΗ 1
	ΠΡΙΖΑΟΤΕ
	ΔΙΑΚΟΠΤΗΣ
	ΠΥΡΟΣΒΕΣΤΙΚΟΣ ΣΥΝΑΓΕΡΜΟΣ
	ΦΡΕΑΤΙΟ ΑΠΟΧΕΤΕΥΣΗΣ
	ΦΡΕΑΤΙΟ ΔΕΗ
	ΦΡΕΑΤΙΟ ΝΕΡΟΥ
	ΦΡΕΑΤΙΟ ΝΕΚΡΟ
	ΦΡΕΑΤΙΟ ΟΤΕ
	ΦΡΕΑΤΙΟ ΟΤΕ-ΝΕΡΟΥ
	ΠΙΝΑΚΑΣ ΔΕΗ
	ΠΑΡΟΧΗ ΑΠΟΧΕΤΕΥΣΗΣ
	ΠΑΡΟΧΗ ΡΕΥΜΑΤΟΣ
	ΠΑΡΟΧΗ ΝΕΡΟΥ
	ΤΗΛΕΦΩΝΙΚΟΣ ΘΑΛΑΜΟΣ
	ΠΥΡΟΣΒΕΣΤΙΚΗ ΦΩΛΙΑ
	ΣΤΑΘΜΟΣ ΕΡΓΑΛΕΙΩΝ